
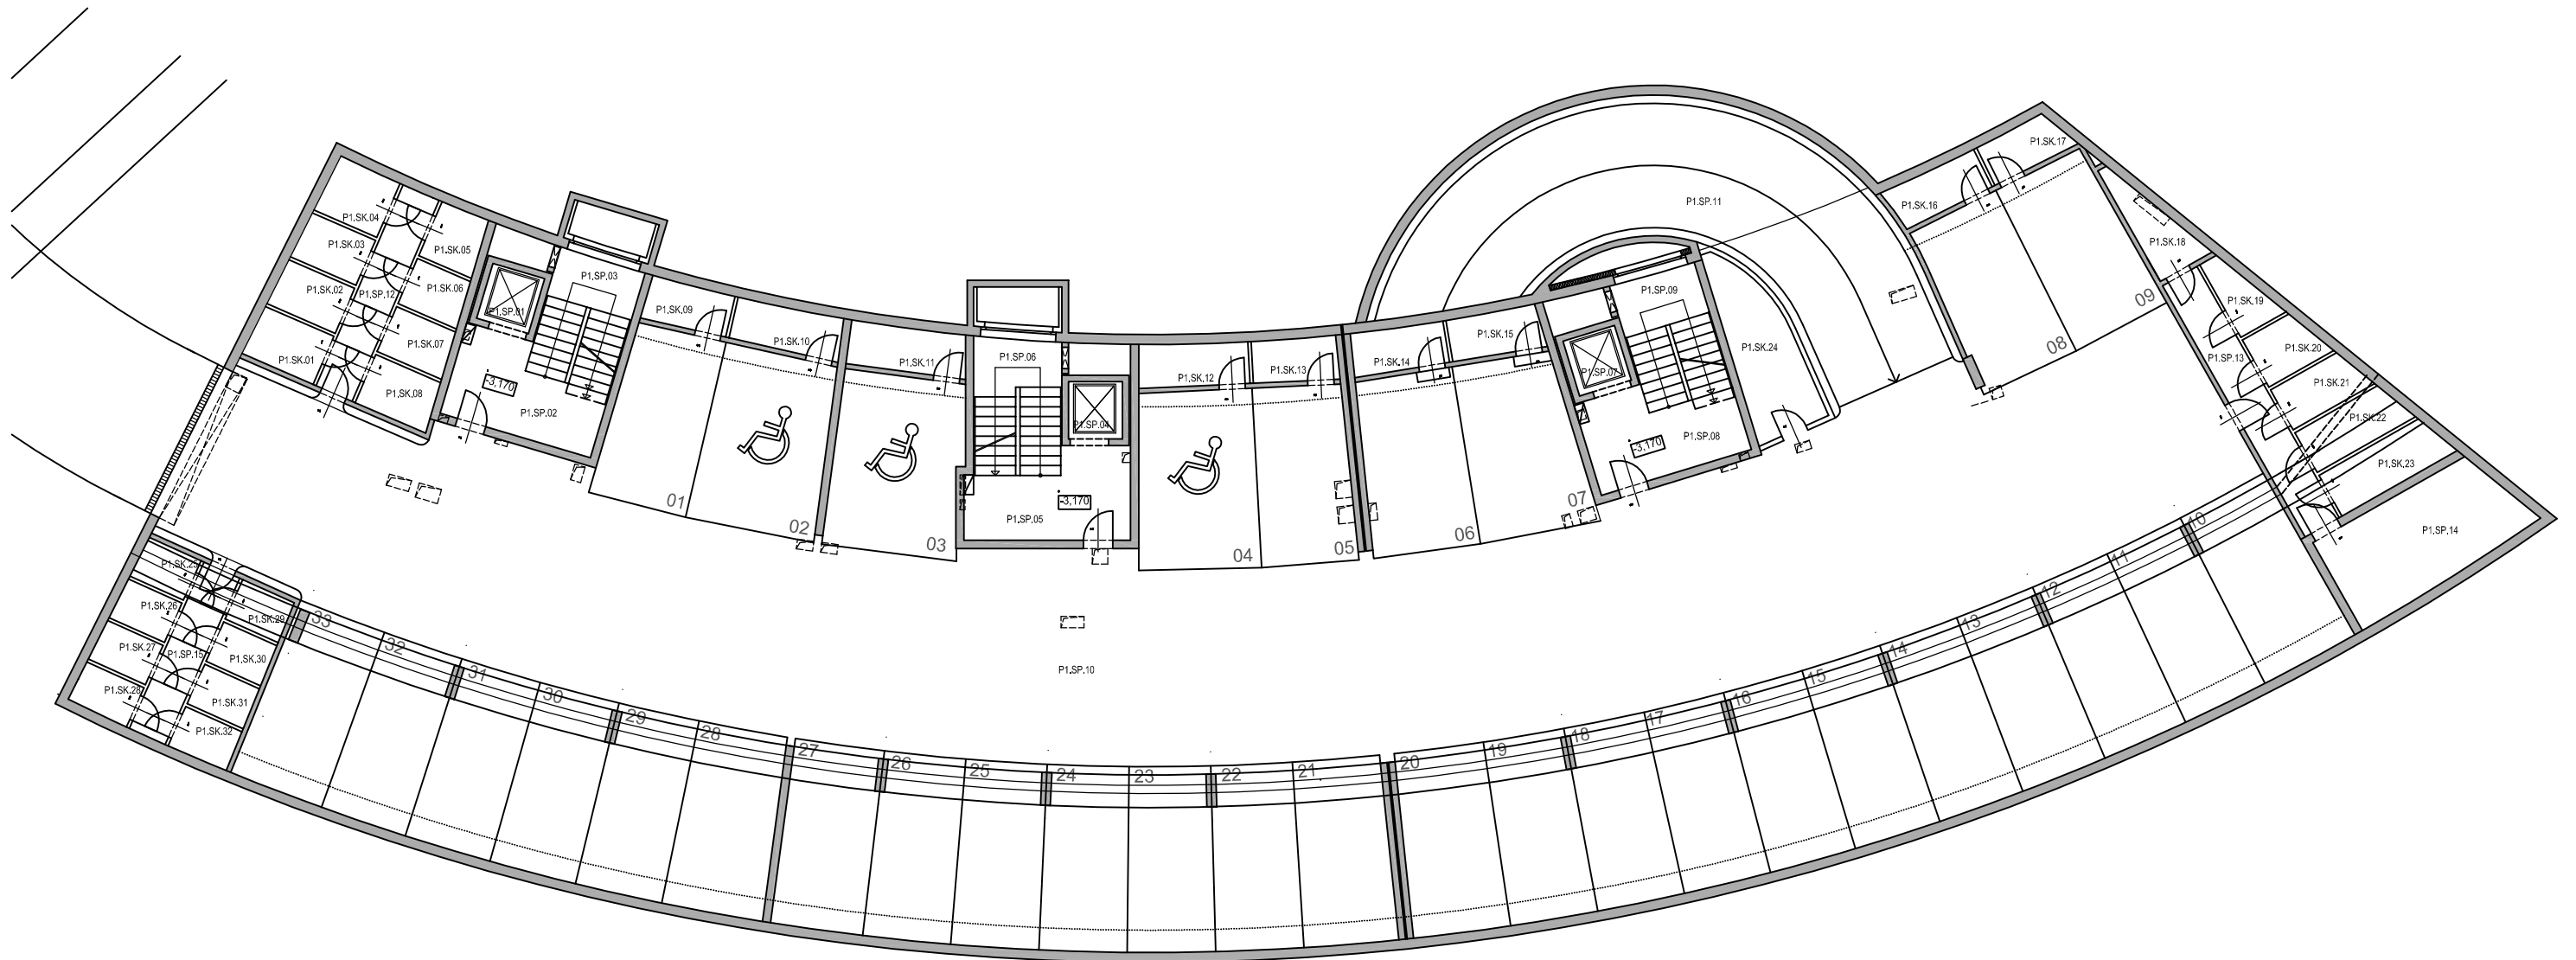


Č.M.	NÁZEV MÍSTNOSTI	PLOCHA
SPOLEČNÉ PROSTORY		
P2.SK.01	SKLEPNÍ KÓJE	3,3
P2.SK.02	SKLEPNÍ KÓJE	3,2
P2.SK.03	SKLEPNÍ KÓJE	3,4
P2.SK.04	SKLEPNÍ KÓJE	4,4
P2.SK.05	SKLEPNÍ KÓJE	4,9
P2.SK.06	SKLEPNÍ KÓJE	4,4
P2.SK.07	SKLEPNÍ KÓJE	3,4
P2.SK.08	SKLEPNÍ KÓJE	9,6
P2.SK.09	SKLEPNÍ KÓJE	4,6
P2.SK.10	SKLEPNÍ KÓJE	3,7
P2.SK.11	SKLEPNÍ KÓJE	3,1
P2.SK.12	SKLEPNÍ KÓJE	4,0
P2.SK.13	SKLEPNÍ KÓJE	4,9
P2.SK.14	SKLEPNÍ KÓJE	2,2
P2.SK.15	SKLEPNÍ KÓJE	3,1
P2.SK.16	SKLEPNÍ KÓJE	4,2
P2.SK.17	SKLEPNÍ KÓJE	3,8
P2.SK.18	SKLEPNÍ KÓJE	4,0


Č.M.	NÁZEV MÍSTNOSTI	PLOCHA
SPOLEČNÉ PROSTORY		
P2.SK.19	SKLEPNÍ KÓJE	4,7
P2.SK.20	SKLEPNÍ KÓJE	3,4
P2.SK.21	SKLEPNÍ KÓJE	3,4
P2.SK.22	SKLEPNÍ KÓJE	3,5
P2.SP.01	VÝTAH	2,9
P2.SP.02	CHODBA	11,3
P2.SP.03	SCHODIŠTĚ	10,4
P2.SP.04	VÝTAH	2,9
P2.SP.05	CHODBA	11,9
P2.SP.06	SCHODIŠTĚ	11,0
P2.SP.07	VÝTAH	2,9
P2.SP.08	CHODBA	11,3
P2.SP.09	SCHODIŠTĚ	10,7
P2.SP.10	GARÁŽ	988,9
P2.SP.11	CHODBA	15,0
P2.SP.12	ÚKLID	2,6
P2.SP.13	ÚKLID	3,2
P2.SP.14	ÚKLID	2,6

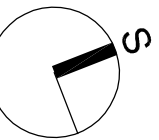

Č.M.	NÁZEV MÍSTNOSTI	PLOCHA
<b>SPOLEČNÉ PROSTORY</b>		
P1.SK.01	SKLEPNÍ KÓJE	3,7
P1.SK.02	SKLEPNÍ KÓJE	3,4
P1.SK.03	SKLEPNÍ KÓJE	3,2
P1.SK.04	SKLEPNÍ KÓJE	3,7
P1.SK.05	SKLEPNÍ KÓJE	3,0
P1.SK.06	SKLEPNÍ KÓJE	2,8
P1.SK.07	SKLEPNÍ KÓJE	3,1
P1.SK.08	SKLEPNÍ KÓJE	3,6
P1.SK.09	SKLEPNÍ KÓJE	3,4
P1.SK.10	SKLEPNÍ KÓJE	4,4
P1.SK.11	SKLEPNÍ KÓJE	4,9
P1.SK.12	SKLEPNÍ KÓJE	4,4
P1.SK.13	SKLEPNÍ KÓJE	3,4
P1.SK.14	SKLEPNÍ KÓJE	3,8
P1.SK.15	SKLEPNÍ KÓJE	3,7
P1.SK.16	SKLEPNÍ KÓJE	4,0
P1.SK.17	SKLEPNÍ KÓJE	3,3
P1.SK.18	SKLEPNÍ KÓJE	4,1

Č.M.	NÁZEV MÍSTNOSTI	PLOCHA
<b>SPOLEČNÉ PROSTORY</b>		
P1.SK.19	SKLEPNÍ KÓJE	2,8
P1.SK.20	SKLEPNÍ KÓJE	3,2
P1.SK.21	SKLEPNÍ KÓJE	3,6
P1.SK.22	SKLEPNÍ KÓJE	4,5
P1.SK.23	SKLEPNÍ KÓJE	5,4
P1.SK.24	SKLEPNÍ KÓJE	10,6
P1.SK.25	SKLEPNÍ KÓJE	2,3
P1.SK.26	SKLEPNÍ KÓJE	2,4
P1.SK.27	SKLEPNÍ KÓJE	2,5
P1.SK.28	SKLEPNÍ KÓJE	2,5
P1.SK.29	SKLEPNÍ KÓJE	2,3
P1.SK.30	SKLEPNÍ KÓJE	2,4
P1.SK.31	SKLEPNÍ KÓJE	2,5
P1.SK.32	SKLEPNÍ KÓJE	2,5
P1.SP.01	VÝTAH	2,9
P1.SP.02	CHODBA	11,3
P1.SP.03	SCHODIŠTĚ	10,4
P1.SP.04	VÝTAH	2,9

Č.M.	NÁZEV MÍSTNOSTI	PLOCHA
<b>SPOLEČNÉ PROSTORY</b>		
P1.SP.05	CHODBA	11,9
P1.SP.06	SCHODIŠTĚ	11,0
P1.SP.07	VÝTAH	2,9
P1.SP.08	CHODBA	11,3
P1.SP.09	SCHODIŠTĚ	10,7
P1.SP.10	GARÁŽ	926,4
P1.SP.11	SJEZDOVÁ RAMPA	111,9
P1.SP.12	CHODBA	8,0
P1.SP.13	CHODBA	10,6
P1.SP.14	VÝMĚNÍKOVÁ STANICE	17,6
P1.SP.15	CHODBA	6,7

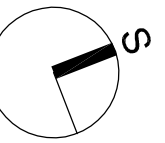

**BD-02.1.01 (2+kk - 80,3 m<sup>2</sup>+ 37,2 m<sup>2</sup>)**

1.01.01	CHODBA	9,6
1.01.02	POKOJ	23,9
1.01.03	KOUPELNA A WC	5,9
1.01.04	OBÝVACÍ POKOJ + KK	39,0
1.01.05	WC	1,9
1.01.06	TERASA	37,2

**BD-02.1.02 (1+kk - 31,9 m<sup>2</sup>+ 24,5 m<sup>2</sup>)**

1.02.01	CHODBA	3,5
1.02.02	KOUPELNA A WC	4,5
1.02.03	OBÝVACÍ POKOJ + KK	23,9
1.02.04	TERASA	24,5

**BD-02.1.03 (2+kk - 62,0 m<sup>2</sup>+ 41,5 m<sup>2</sup>)**

1.03.01	CHODBA	7,7
1.03.02	OBÝVACÍ POKOJ + KK	29,8
1.03.03	POKOJ	17,0
1.03.04	KOMORA	2,0
1.03.05	KOUPELNA A WC	5,5
1.03.06	TERASA	41,5

**BD-02.1.04 (3+kk - 80,0 m<sup>2</sup>+ 45,2 m<sup>2</sup>)**

1.04.01	CHODBA	11,9
1.04.02	POKOJ	15,4
1.04.03	KOUPELNA A WC	5,1
1.04.04	KOMORA	1,9
1.04.05	POKOJ	16,8
1.04.06	OBÝVACÍ POKOJ + KK	24,9
1.04.07	KOUPELNA A WC	4,0
1.04.08	TERASA	45,2

**BD-02.1.05 (2+kk - 62,2 m<sup>2</sup>+ 45,1 m<sup>2</sup>)**

1.05.01	CHODBA	8,4
1.05.02	OBÝVACÍ POKOJ + KK	31,3
1.05.03	POKOJ	16,7
1.05.04	KOUPELNA A WC	5,8
1.05.05	TERASA	45,1

**BD-02.1.06 (2+kk - 49,7 m<sup>2</sup>+ 36,7 m<sup>2</sup>)**


1.06.01	CHODBA	5,4
1.06.02	KOUPELNA A WC	5,2
1.06.03	POKOJ	13,2
1.06.04	OBÝVACÍ POKOJ + KK	25,9
1.06.05	TERASA	36,7

**BD-02.1.07 (2+kk - 60,7 m<sup>2</sup>+ 47,3 m<sup>2</sup>)**

1.07.01	CHODBA	8,7
1.07.02	POKOJ	15,1
1.07.03	OBÝVACÍ POKOJ + KK	30,2
1.07.04	KOMORA	1,6
1.07.05	KOUPELNA A WC	5,1
1.07.06	TERASA	47,3

**BD-02.1.08 (3+kk - 84,2 m<sup>2</sup>+ 49,1 m<sup>2</sup>)**

1.08.01	CHODBA	6,3
1.08.02	OBÝVACÍ POKOJ + KK	34,2
1.08.03	CHODBA	5,9
1.08.04	POKOJ	16,3
1.08.05	POKOJ	14,4
1.08.06	KOUPELNA A WC	5,6
1.08.07	WC	1,5
1.08.08	TERASA	49,1

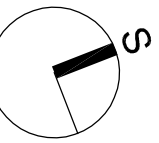



BD-02.2.01 (3+kk - 68,3 m <sup>2</sup> + 9,6 m ž)		
2.01.01	CHODBA	11,6
2.01.02	KOUPELNA A WC	4,6
2.01.03	OBÝVACÍ POKOJ + KK	25,3
2.01.04	POKOJ	12,7
2.01.05	POKOJ	12,4
2.01.06	WC	1,7
2.01.07	BALKÓN	9,6
BD-02.2.02 (2+kk - 53,5 m <sup>2</sup> + 3,9 m ž)		
2.02.01	CHODBA	7,2
2.02.02	OBÝVACÍ POKOJ + KK	25,6
2.02.03	POKOJ	16,7
2.02.04	KOUPELNA A WC	4,0
2.02.05	BALKÓN	3,9
BD-02.2.03 (3+kk - 67,9 m <sup>2</sup> + 5,2 m ž)		
2.03.01	CHODBA	12,3
2.03.02	OBÝVACÍ POKOJ + KK	25,4
2.03.03	WC	1,1
2.03.04	KOUPELNA A WC	4,5
2.03.05	POKOJ	13,0
2.03.06	POKOJ	11,6
2.03.07	BALKÓN	5,2

BD-02.2.04 (3+kk - 79,3 m <sup>2</sup> + 5,2 m ž)		
2.04.01	CHODBA	11,9
2.04.02	POKOJ	15,0
2.04.03	KOUPELNA A WC	5,1
2.04.04	KOMORA	1,9
2.04.05	POKOJ	16,5
2.04.06	OBÝVACÍ POKOJ + KK	24,9
2.04.07	KOUPELNA A WC	4,0
2.04.08	BALKÓN	5,2
BD-02.2.05 (2+kk - 61,3 m <sup>2</sup> + 5,2 m ž)		
2.05.01	CHODBA	6,2
2.05.02	OBÝVACÍ POKOJ + KK	31,5
2.05.03	POKOJ	16,4
2.05.04	KOUPELNA A WC	5,8
2.05.05	KOMORA	1,4
2.05.06	BALKÓN	5,2

BD-02.2.06 (3+kk - 83,1 m <sup>2</sup> + 5,1 m ž)		
2.06.01	CHODBA	7,7
2.06.02	OBÝVACÍ POKOJ + KK	27,9
2.06.03	CHODBA	4,2
2.06.04	KOMORA	2,0
2.06.05	KOUPELNA A WC	5,7
2.06.06	POKOJ	16,3
2.06.07	POKOJ	17,2
2.06.08	WC	2,1
2.06.09	BALKÓN	5,1
BD-02.2.07 (2+kk - 49,4 m <sup>2</sup> + 5,1 m ž)		
2.07.01	CHODBA	5,4
2.07.02	KOUPELNA A WC	5,2
2.07.03	POKOJ	12,9
2.07.04	OBÝVACÍ POKOJ + KK	25,9
2.07.05	BALKÓN	5,1

BD-02.2.08 (2+kk - 60,5 m <sup>2</sup> + 5,2 m ž)		
2.08.01	CHODBA	8,7
2.08.02	POKOJ	14,7
2.08.03	OBÝVACÍ POKOJ + KK	30,2
2.08.04	KOMORA	1,8
2.08.05	KOUPELNA A WC	5,1
2.08.06	BALKÓN	5,2
BD-02.2.09 (3+kk - 83,9 m <sup>2</sup> + 8,4 m ž)		
2.09.01	CHODBA	6,3
2.09.02	OBÝVACÍ POKOJ + KK	34,2
2.09.03	CHODBA	5,9
2.09.04	POKOJ	16,0
2.09.05	POKOJ	14,4
2.09.06	KOUPELNA A WC	5,6
2.09.07	WC	1,5
2.09.08	BALKÓN	3,2
2.09.09	BALKÓN	5,2
BD-02.2.10 (1+kk - 33,9 m <sup>2</sup> + 3,6 m ž)		
2.10.01	CHODBA	4,4
2.10.02	KOUPELNA A WC	4,2
2.10.03	OBÝVACÍ POKOJ + KK	25,3
2.10.04	BALKÓN	3,6

BD-02.2.11 (1+kk - 36,6 m <sup>2</sup> + 3,6 m ž)		
2.11.01	CHODBA	4,7
2.11.02	KOUPELNA A WC	4,8
2.11.03	OBÝVACÍ POKOJ + KK	24,4
2.11.04	KOMORA	2,7
2.11.05	BALKÓN	3,6
BD-02.2.12 (1+kk - 33,2 m <sup>2</sup> + 5,2 m ž)		
2.12.01	CHODBA	4,6
2.12.02	OBÝVACÍ POKOJ + KK	24,0
2.12.03	KOUPELNA A WC	4,6
2.12.04	BALKÓN	5,2
SPOLEČNÉ PROSTORY		
2.SP.01	VÝTAH	2,9
2.SP.02	CHODBA	16,4
2.SP.03	SCHODIŠTĚ	11,0
2.SP.04	VÝTAH	2,9
2.SP.05	CHODBA	17,0
2.SP.06	SCHODIŠTĚ	11,6
2.SP.07	VÝTAH	2,9
2.SP.08	CHODBA	19,7
2.SP.09	SCHODIŠTĚ	11,3

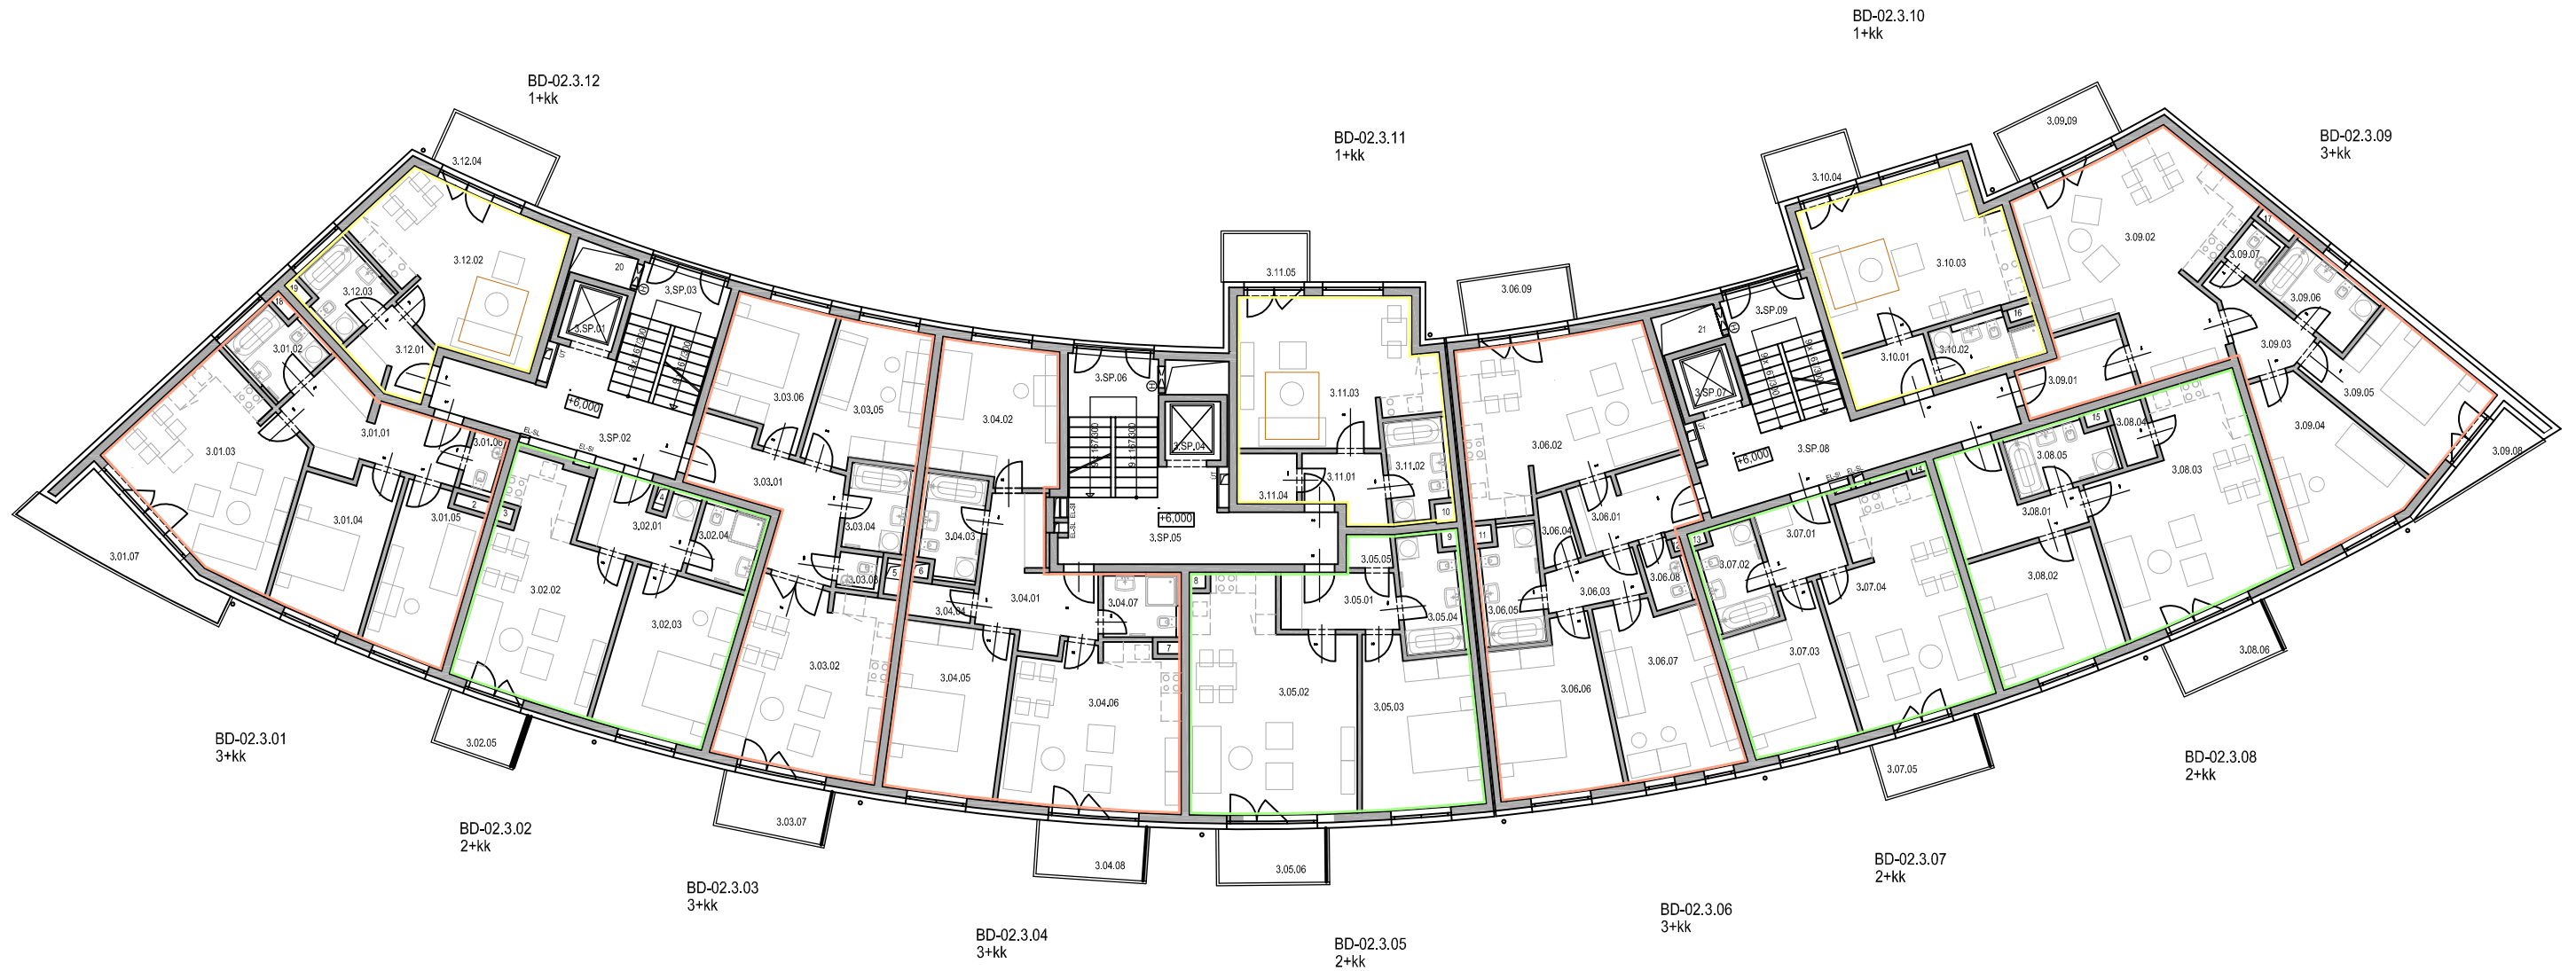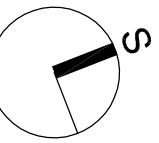



BD-02.3.01 (3+kk - 68,3 m <sup>2</sup> + 9,6 m <sup>2</sup> )		
3.01.01	CHODBA	11,6
3.01.02	KOUPELNA A WC	4,6
3.01.03	OBÝVACÍ POKOJ + KK	25,3
3.01.04	POKOJ	12,7
3.01.05	POKOJ	12,4
3.01.06	WC	1,7
3.01.07	BALKÓN	9,6
BD-02.3.02 (2+kk - 53,5 m <sup>2</sup> + 3,9 m <sup>2</sup> )		
3.02.01	CHODBA	7,2
3.02.02	OBÝVACÍ POKOJ + KK	25,6
3.02.03	POKOJ	16,7
3.02.04	KOUPELNA A WC	4,0
3.02.05	BALKÓN	3,9
BD-02.3.03 (3+kk - 67,9 m <sup>2</sup> + 5,2 m <sup>2</sup> )		
3.03.01	CHODBA	12,3
3.03.02	OBÝVACÍ POKOJ + KK	25,4
3.03.03	WC	1,1
3.03.04	KOUPELNA A WC	4,5
3.03.05	POKOJ	13,0
3.03.06	POKOJ	11,6
3.03.07	BALKÓN	5,2

BD-02.3.04 (3+kk - 79,3 m <sup>2</sup> + 5,2 m <sup>2</sup> )		
3.04.01	CHODBA	11,9
3.04.02	POKOJ	15,0
3.04.03	KOUPELNA A WC	5,1
3.04.04	KOMORA	1,9
3.04.05	POKOJ	16,5
3.04.06	OBÝVACÍ POKOJ + KK	24,9
3.04.07	KOUPELNA A WC	4,0
3.04.08	BALKÓN	5,2
BD-02.3.05 (2+kk - 61,3 m <sup>2</sup> + 5,2 m <sup>2</sup> )		
3.05.01	CHODBA	6,2
3.05.02	OBÝVACÍ POKOJ + KK	31,5
3.05.03	POKOJ	16,4
3.05.04	KOUPELNA A WC	5,8
3.05.05	KOMORA	1,4
3.05.06	BALKÓN	5,2

BD-02.3.06 (3+kk - 83,1 m <sup>2</sup> + 5,1 m <sup>2</sup> )		
3.06.01	CHODBA	7,7
3.06.02	OBÝVACÍ POKOJ + KK	27,9
3.06.03	CHODBA	4,2
3.06.04	KOMORA	2,0
3.06.05	KOUPELNA A WC	5,7
3.06.06	POKOJ	16,3
3.06.07	POKOJ	17,2
3.06.08	WC	2,1
3.06.09	BALKÓN	5,1
BD-02.3.07 (2+kk - 49,4 m <sup>2</sup> + 5,1 m <sup>2</sup> )		
3.07.01	CHODBA	5,4
3.07.02	KOUPELNA A WC	5,2
3.07.03	POKOJ	12,9
3.07.04	OBÝVACÍ POKOJ + KK	25,9
3.07.05	BALKÓN	5,2

BD-02.3.08 (2+kk - 60,5 m <sup>2</sup> + 5,2 m <sup>2</sup> )		
3.08.01	CHODBA	8,7
3.08.02	POKOJ	14,7
3.08.03	OBÝVACÍ POKOJ + KK	30,2
3.08.04	KOMORA	1,8
3.08.05	KOUPELNA A WC	5,1
3.08.06	BALKÓN	5,2
BD-02.3.09 (3+kk - 83,9 m <sup>2</sup> + 8,4 m <sup>2</sup> )		
3.09.01	CHODBA	6,3
3.09.02	OBÝVACÍ POKOJ + KK	34,2
3.09.03	CHODBA	5,9
3.09.04	POKOJ	16,0
3.09.05	POKOJ	14,4
3.09.06	KOUPELNA A WC	5,6
3.09.07	WC	1,5
3.09.08	BALKÓN	3,2
3.09.09	BALKÓN	5,2
BD-02.3.10 (1+kk - 33,9 m <sup>2</sup> + 3,6 m <sup>2</sup> )		
3.10.01	CHODBA	4,4
3.10.02	KOUPELNA A WC	4,2
3.10.03	OBÝVACÍ POKOJ + KK	25,3
3.10.04	BALKÓN	3,6

BD-02.3.11 (1+kk - 36,6 m <sup>2</sup> + 3,6 m <sup>2</sup> )		
3.11.01	CHODBA	4,7
3.11.02	KOUPELNA A WC	4,8
3.11.03	OBÝVACÍ POKOJ + KK	24,4
3.11.04	KOMORA	2,7
3.11.04	BALKÓN	3,6
BD-02.3.12 (1+kk - 33,2 m <sup>2</sup> + 5,2 m <sup>2</sup> )		
3.12.01	CHODBA	4,6
3.12.02	OBÝVACÍ POKOJ + KK	24,0
3.12.03	KOUPELNA A WC	4,6
3.12.04	BALKÓN	5,2
SPOLEČNÉ PROSTORY		
3.SP.01	VÝTAH	2,9
3.SP.02	CHODBA	16,4
3.SP.03	SCHODIŠTĚ	11,0
3.SP.04	VÝTAH	2,9
3.SP.05	CHODBA	17,0
3.SP.06	SCHODIŠTĚ	11,6
3.SP.07	VÝTAH	2,9
3.SP.08	CHODBA	19,7
3.SP.09	SCHODIŠTĚ	11,3

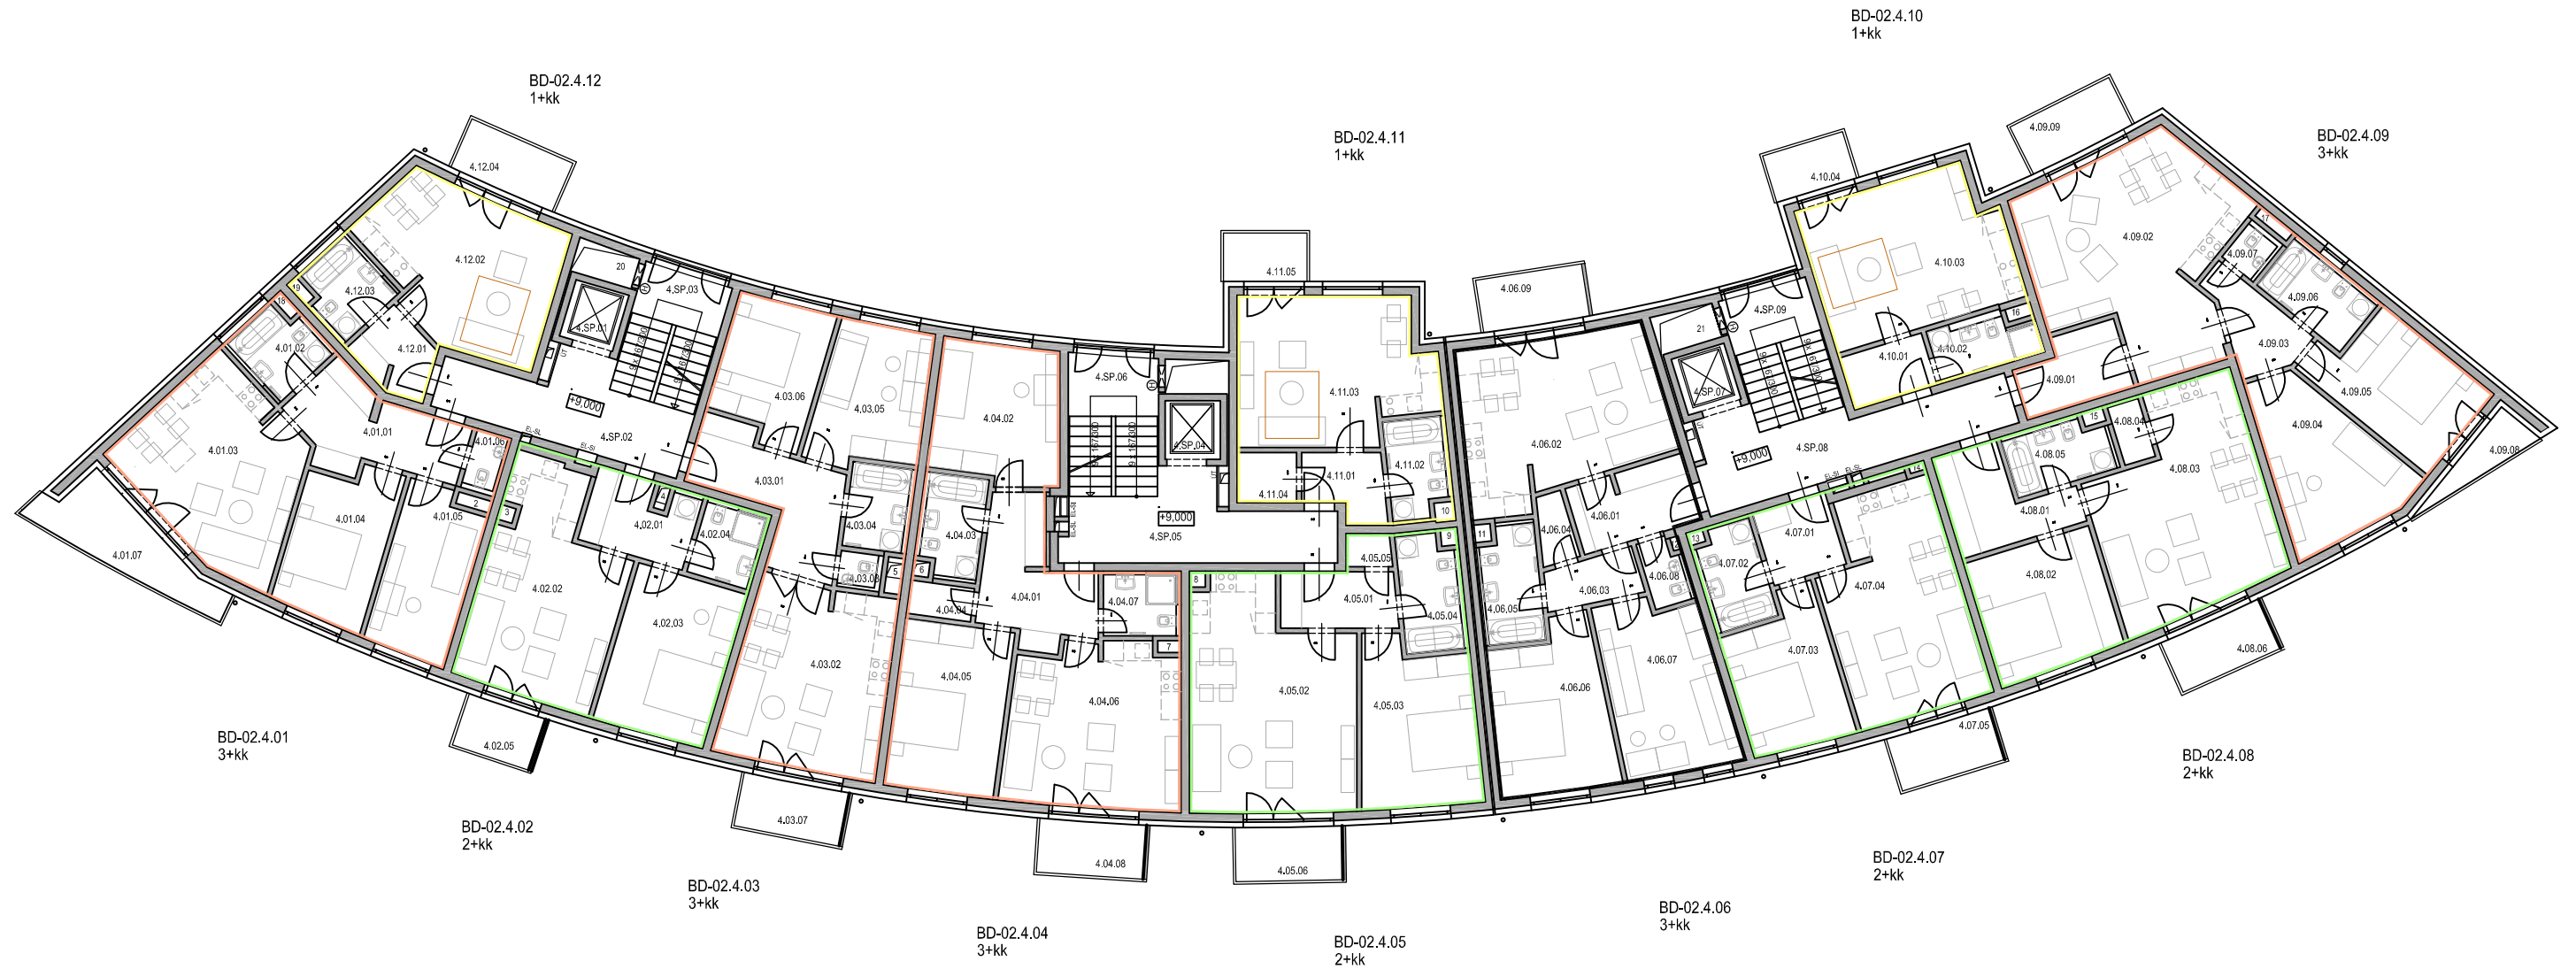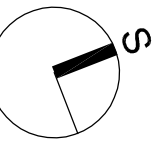



BD-02.4.01 (3+kk - 68,3 m <sup>2</sup> + 9,6 m ž)		
4.01.01	CHODBA	11,6
4.01.02	KOUPELNA A WC	4,6
4.01.03	OBÝVACÍ POKOJ + KK	25,3
4.01.04	POKOJ	12,7
4.01.05	POKOJ	12,4
4.01.06	WC	1,7
4.01.07	BALKÓN	9,6
BD-02.4.02 (2+kk - 53,5 m <sup>2</sup> + 3,9 m ž)		
4.02.01	CHODBA	7,2
4.02.02	OBÝVACÍ POKOJ + KK	25,6
4.02.03	POKOJ	16,7
4.02.04	KOUPELNA A WC	4,0
4.02.05	BALKÓN	3,9
BD-02.4.03 (3+kk - 67,9 m <sup>2</sup> + 5,2 m ž)		
4.03.01	CHODBA	12,3
4.03.02	OBÝVACÍ POKOJ + KK	25,4
4.03.03	WC	1,1
4.03.04	KOUPELNA A WC	4,5
4.03.05	POKOJ	13,0
4.03.06	POKOJ	11,6
4.03.07	BALKÓN	5,2

BD-02.4.04 (3+kk - 79,3 m <sup>2</sup> + 5,2 m ž)		
4.04.01	CHODBA	11,9
4.04.02	POKOJ	15,0
4.04.03	KOUPELNA A WC	5,1
4.04.04	KOMORA	1,9
4.04.05	POKOJ	16,5
4.04.06	OBÝVACÍ POKOJ + KK	24,9
4.04.07	KOUPELNA A WC	4,0
4.04.08	BALKÓN	5,2
BD-02.4.05 (2+kk - 61,3 m <sup>2</sup> + 5,2 m ž)		
4.05.01	CHODBA	6,2
4.05.02	OBÝVACÍ POKOJ + KK	31,5
4.05.03	POKOJ	16,4
4.05.04	KOUPELNA A WC	5,8
4.05.05	KOMORA	1,4
4.05.06	BALKÓN	5,2

BD-02.4.06 (3+kk - 83,1 m <sup>2</sup> + 5,1 m ž)		
4.06.01	CHODBA	7,7
4.06.02	OBÝVACÍ POKOJ + KK	27,9
4.06.03	CHODBA	4,2
4.06.04	KOMORA	2,0
4.06.05	KOUPELNA A WC	5,7
4.06.06	POKOJ	16,3
4.06.07	POKOJ	17,2
4.06.08	WC	2,1
4.06.09	BALKÓN	5,1
BD-02.4.07 (2+kk - 49,4 m <sup>2</sup> + 5,1 m ž)		
4.07.01	CHODBA	5,4
4.07.02	KOUPELNA A WC	5,2
4.07.03	POKOJ	12,9
4.07.04	OBÝVACÍ POKOJ + KK	25,9
4.07.05	BALKÓN	5,1

BD-02.4.08 (2+kk - 60,5 m <sup>2</sup> + 5,2 m ž)		
4.08.01	CHODBA	8,7
4.08.02	POKOJ	14,7
4.08.03	OBÝVACÍ POKOJ + KK	30,2
4.08.04	KOMORA	1,8
4.08.05	KOUPELNA A WC	5,1
4.08.06	BALKÓN	5,2
BD-02.4.09 (3+kk - 83,9 m <sup>2</sup> + 8,4 m ž)		
4.09.01	CHODBA	6,3
4.09.02	OBÝVACÍ POKOJ + KK	34,2
4.09.03	CHODBA	5,9
4.09.04	POKOJ	16,0
4.09.05	POKOJ	14,4
4.09.06	KOUPELNA A WC	5,6
4.09.07	WC	1,5
4.09.08	BALKÓN	3,2
4.09.09	BALKÓN	5,2
BD-02.4.10 (1+kk - 33,9 m <sup>2</sup> + 3,6 m ž)		
4.10.01	CHODBA	4,4
4.10.02	KOUPELNA A WC	4,2
4.10.03	OBÝVACÍ POKOJ + KK	25,3
4.10.04	BALKÓN	3,6

BD-02.4.11 (1+kk - 36,6 m <sup>2</sup> + 3,6 m ž)		
4.11.01	CHODBA	4,7
4.11.02	KOUPELNA A WC	4,8
4.11.03	OBÝVACÍ POKOJ + KK	24,4
4.11.04	KOMORA	2,7
4.11.04	BALKÓN	3,6
BD-02.4.12 (1+kk - 33,2 m <sup>2</sup> + 5,2 m ž)		
4.12.01	CHODBA	4,6
4.12.02	OBÝVACÍ POKOJ + KK	24,0
4.12.03	KOUPELNA A WC	4,6
4.12.04	BALKÓN	5,2
SPOLEČNÉ PROSTORY		
4.SP.01	VÝTAH	2,9
4.SP.02	CHODBA	16,4
4.SP.03	SCHODIŠTĚ	11,0
4.SP.04	VÝTAH	2,9
4.SP.05	CHODBA	17,0
4.SP.06	SCHODIŠTĚ	11,6
4.SP.07	VÝTAH	2,9
4.SP.08	CHODBA	19,7
4.SP.09	SCHODIŠTĚ	11,3

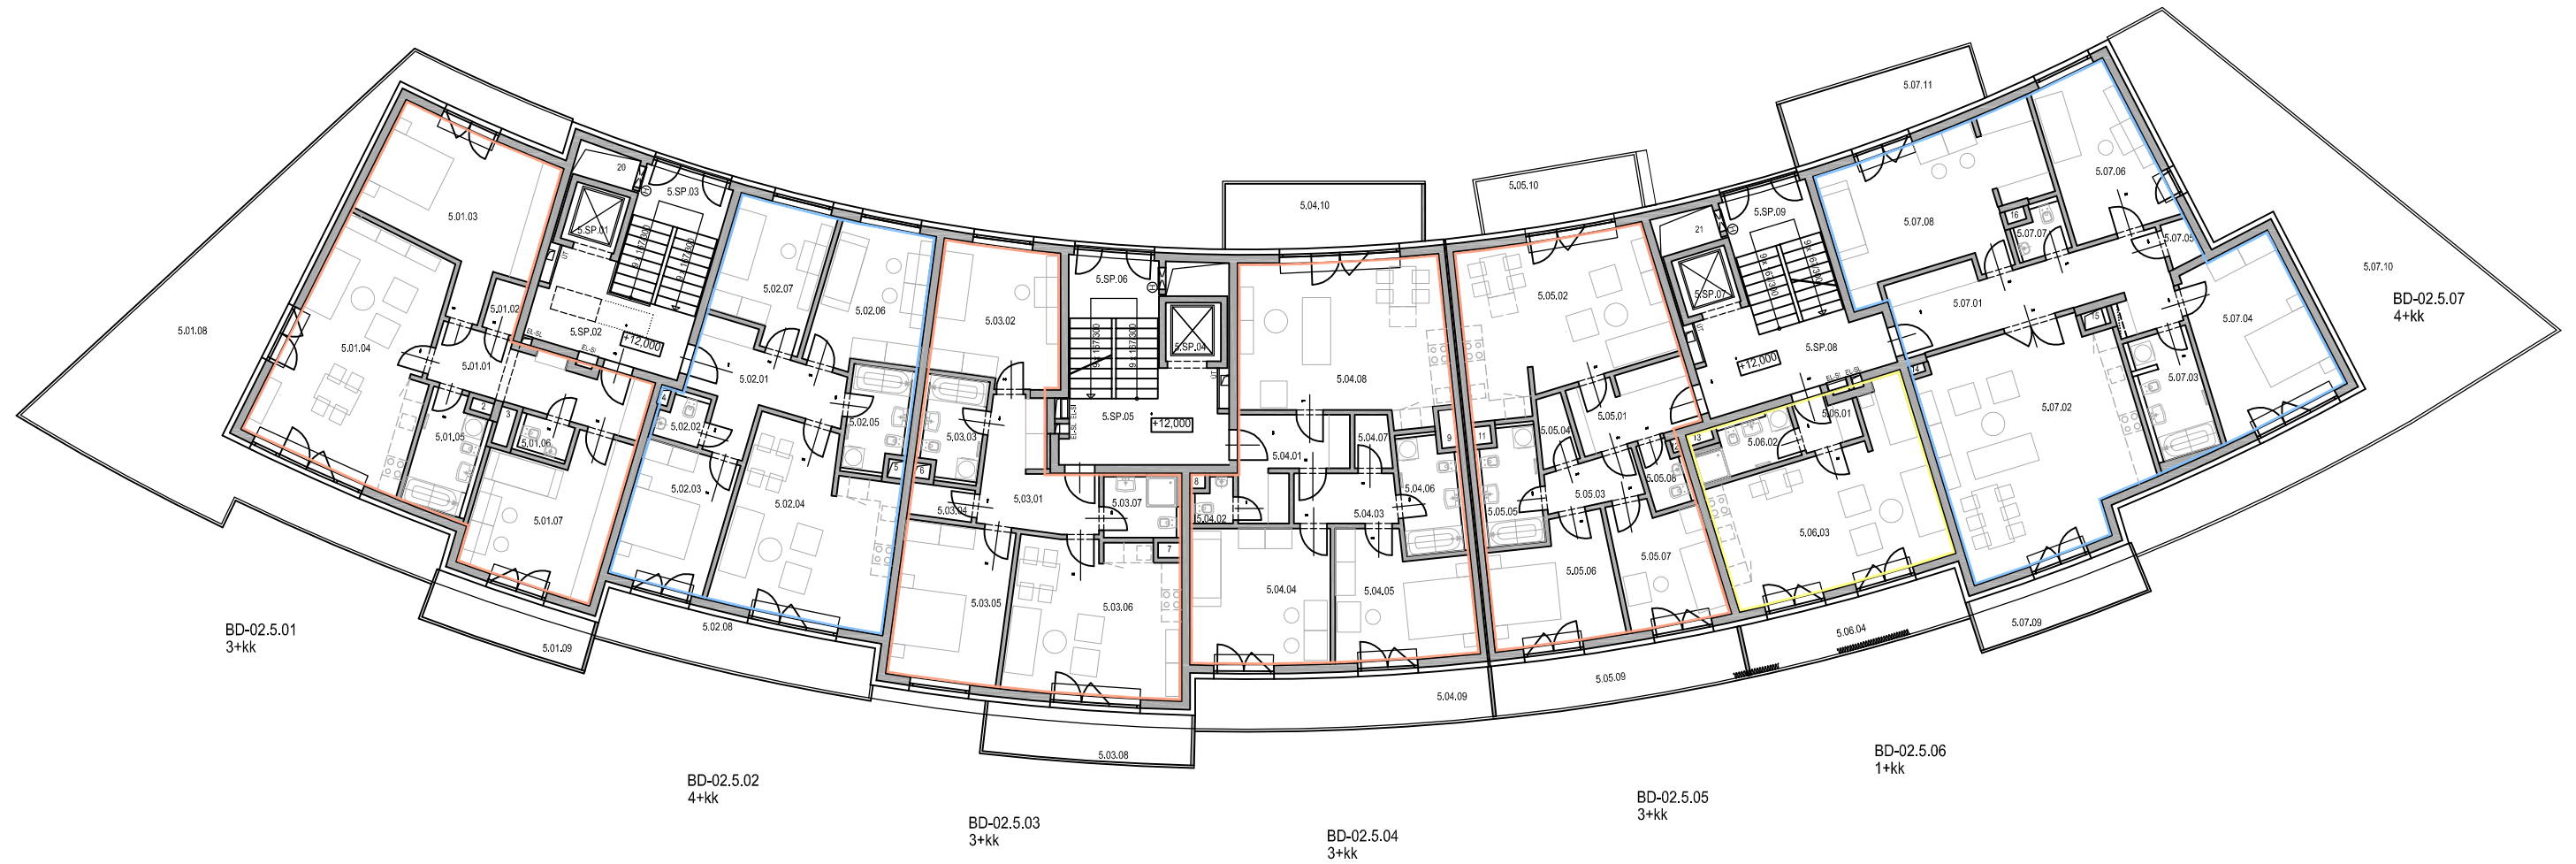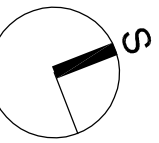

BD-02.5.01 (3+kk - 92,5 m <sup>2</sup> + 68,5 m <sup>2</sup> )		
5.01.01	CHODBA	11,7
5.01.02	KOMORA	1,6
5.01.03	POKOJ	21,8
5.01.04	OBÝVACÍ POKOJ + KK	31,8
5.01.05	KOUPELNA A WC	6,2
5.01.06	WC	1,6
5.01.07	POKOJ	17,8
5.01.08	TERASA	61,0
5.01.09	BALKÓN	7,5

BD-02.5.02 (4+kk - 81,3 m <sup>2</sup> + 12,4 m <sup>2</sup> )		
5.02.01	CHODBA	11,2
5.02.02	WC	1,8
5.02.03	POKOJ	12,3
5.02.04	OBÝVACÍ POKOJ + KK	26,2
5.02.05	KOUPELNA A WC	5,2
5.02.06	POKOJ	13,0
5.02.07	POKOJ	11,6
5.02.08	TERASA	12,4

BD-02.5.03 (3+kk - 75,6 m <sup>2</sup> + 9,3 m <sup>2</sup> )		
5.03.01	CHODBA	10,7
5.03.02	POKOJ	15,0
5.03.03	KOUPELNA A WC	5,1
5.03.04	KOMORA	1,8
5.03.05	POKOJ	15,3
5.03.06	OBÝVACÍ POKOJ + KK	23,7
5.03.07	KOUPELNA A WC	4,0
5.03.08	BALKÓN	9,3



BD-02.5.04 (3+kk - 83,3 m <sup>2</sup> + 24,5 m <sup>2</sup> )		
5.04.01	CHODBA	7,9
5.04.02	WC	1,5
5.04.03	CHODBA	5,0
5.04.04	POKOJ	17,4
5.04.05	POKOJ	14,7
5.04.06	KOUPELNA A WC	5,8
5.04.07	KOMORA	1,7
5.04.08	OBÝVACÍ POKOJ + KK	29,3
5.04.09	TERASA	13,3
5.04.10	TERASA	11,2

BD-02.5.05 (3+kk - 73,1 m <sup>2</sup> + 19,1 m <sup>2</sup> )		
5.05.01	CHODBA	7,7
5.05.02	OBÝVACÍ POKOJ + KK	27,9
5.05.03	CHODBA	4,2
5.05.04	KOMORA	2,0
5.05.05	KOUPELNA A WC	5,7
5.05.06	POKOJ	12,9
5.05.07	POKOJ	10,6
5.05.08	WC	2,1
5.05.09	TERASA	11,3

BD-02.5.06 (1+kk - 36,0 m <sup>2</sup> + 10,1 m <sup>2</sup> )		
5.06.01	CHODBA	2,7
5.06.02	KOUPELNA A WC	4,1
5.06.03	OBÝVACÍ POKOJ + KK	29,2
5.06.04	TERASA	10,1

BD-02.5.07 (4+kk - 125,3 m <sup>2</sup> + 86,0 m <sup>2</sup> )		
5.07.01	CHODBA	18,3
5.07.02	OBÝVACÍ POKOJ + KK	39,1
5.07.03	KOUPELNA A WC	6,6
5.07.04	POKOJ	18,7
5.07.05	KOMORA	1,3
5.07.06	POKOJ	14,3
5.07.07	WC	2,0
5.07.08	POKOJ	25,0
5.07.09	BALKÓN	7,7
5.07.10	TERASA	67,3
5.07.11	TERASA	11,0

SPOLEČNÉ PROSTORY		
5.SP.01	VÝTAH	2,9
5.SP.02	CHODBA	11,6
5.SP.03	SCHODIŠTĚ	11,0
5.SP.04	VÝTAH	2,9
5.SP.05	CHODBA	11,8
5.SP.06	SCHODIŠTĚ	11,6
5.SP.07	VÝTAH	2,9
5.SP.08	CHODBA	13,4
5.SP.09	SCHODIŠTĚ	11,3

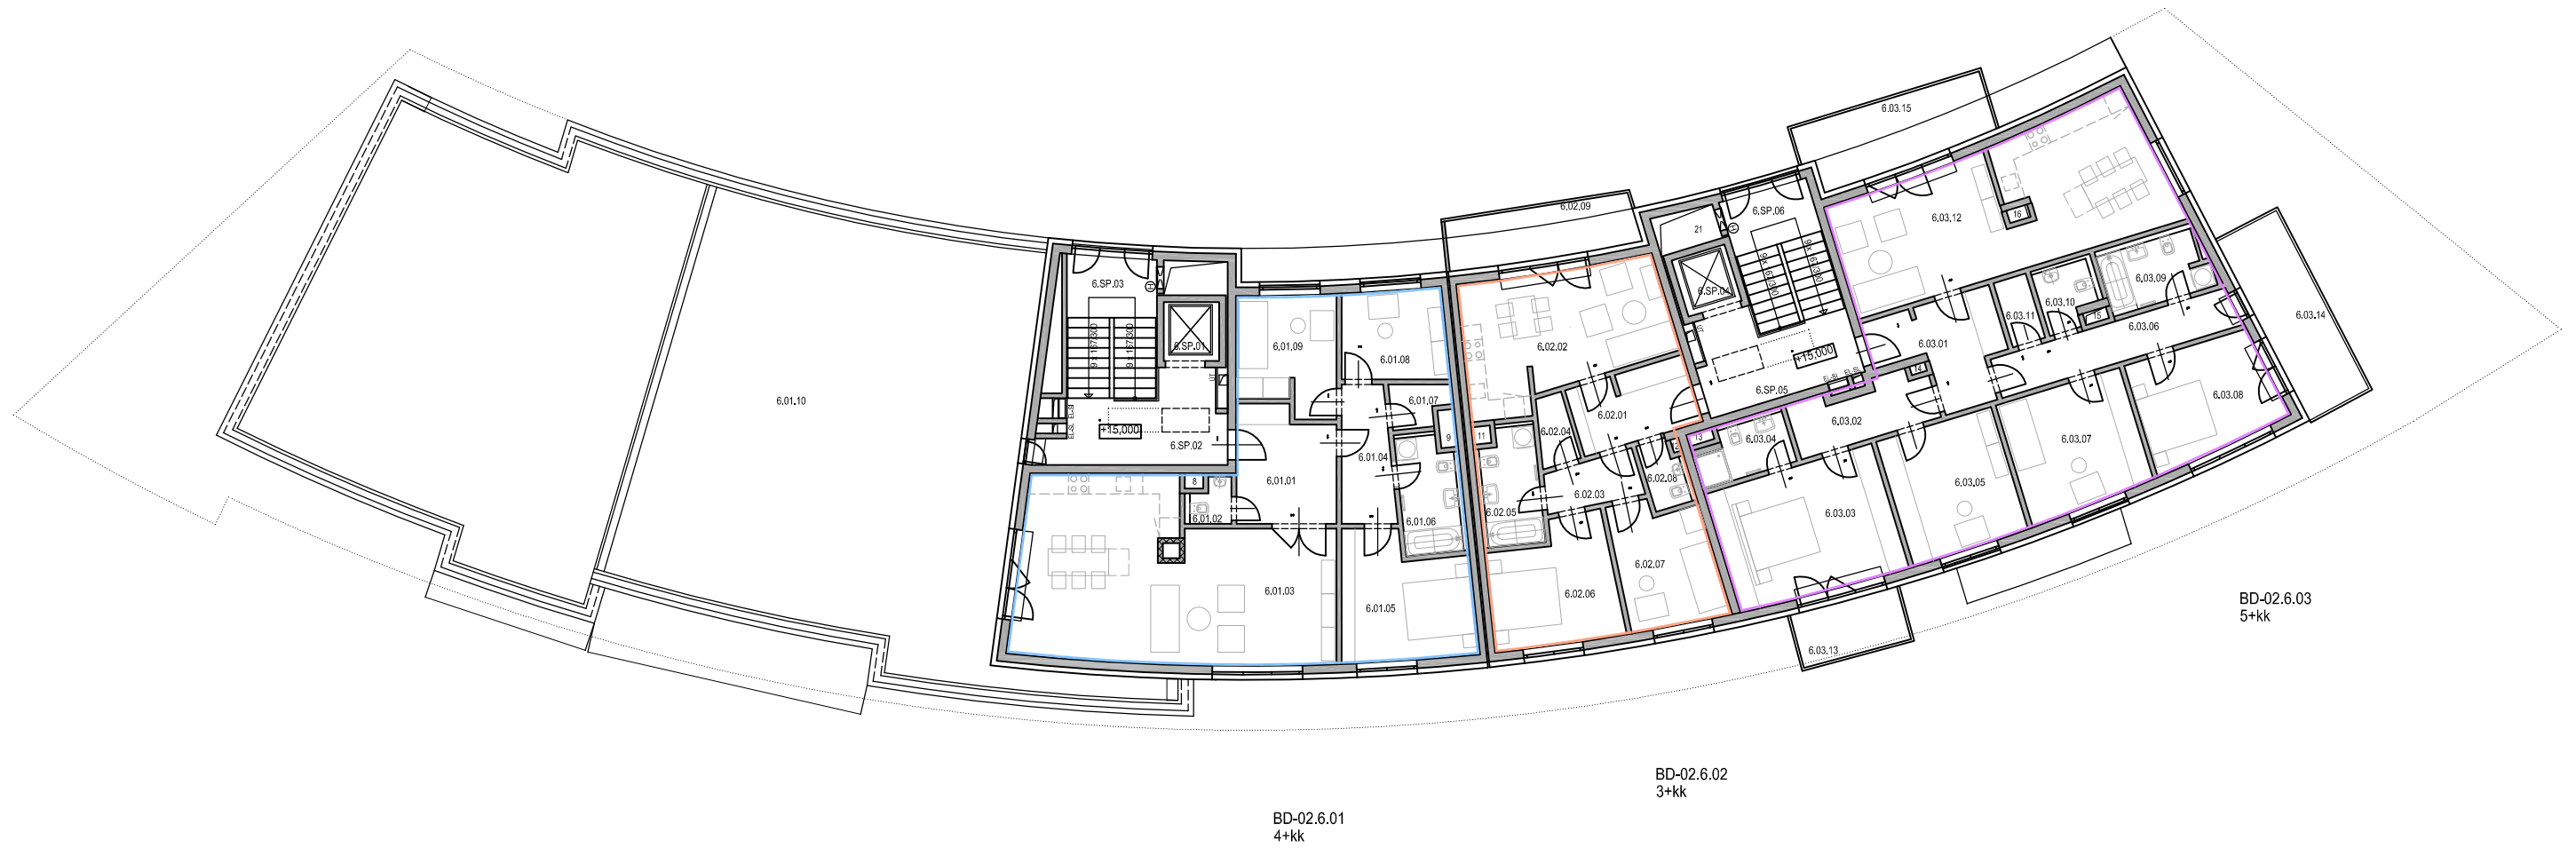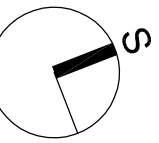

**BD-02.6.01 (4+kk - 104,5 m<sup>2</sup>+ 137,3 m<sup>2</sup>)**

6.01.01	CHODBA	10,2
6.01.02	WC	1,6
6.01.03	OBÝVACÍ POKOJ + KK	46,0
6.01.04	CHODBA	6,6
6.01.05	POKOJ	13,5
6.01.06	KOUPELNA A WC	5,8
6.01.07	KOMORA	2,0
6.01.08	POKOJ	8,6
6.01.09	POKOJ	10,2
6.01.10	TERASA	137,3

**BD-02.6.02 (3+kk - 66,8 m<sup>2</sup>+ 8,7 m<sup>2</sup>)**

6.02.01	CHODBA	7,7
6.02.02	OBÝVACÍ POKOJ + KK	22,2
6.02.03	CHODBA	4,2
6.02.04	KOMORA	2,0
6.02.05	KOUPELNA A WC	5,7
6.02.06	POKOJ	12,6
6.02.07	POKOJ	10,3
6.02.08	WC	2,1
6.02.09	BALKÓN	8,7

**BD-02.6.03 (5+kk - 138,6 m<sup>2</sup>+ 28,7 m<sup>2</sup>)**

6.03.01	CHODBA	9,4
6.03.02	CHODBA	6,7
6.03.03	POKOJ	20,2
6.03.04	KOUPELNA A WC	4,1
6.03.05	POKOJ	13,8
6.03.06	CHODBA	9,6
6.03.07	POKOJ	14,0
6.03.08	POKOJ	13,2
6.03.09	KOUPELNA A WC	5,6
6.03.10	WC	2,8
6.03.11	KOMORA	2,0
6.03.12	OBÝVACÍ POKOJ + KK	37,2
6.03.13	BALKÓN	5,3
6.03.14	TERASA	12,0
6.03.15	BALKÓN	11,4

**SPOLEČNÉ PROSTORY**

6.SP.01	VÝTAH	2,9
6.SP.02	CHODBA	12,2
6.SP.03	SCHODIŠTĚ	11,6
6.SP.04	VÝTAH	2,9
6.SP.05	CHODBA	11,6
6.SP.06	SCHODIŠTĚ	11,3